

청주의료원 본관 3층 하늘마루
탄성고무칩 포장공사

2018. 09

[illegible]

공 시 명	
청주의료원 본관동 하늘마루 탄성고무침 포장 공사	
작	척
A3 1/ NONE	
작 성 일	2018.09
설	계
검	토
승	인
도 면 명	
공 정 표	
분류번호	도면번호
A01	01

공 사 명	청주의료원 본관동 하늘마루 탄성고무칩 증축공사	
대 지 위 치	충청북도 청주시 서원구 사직동 554-6	
지 역 지 구	제2종 일반주거지역, 현상변경허가 대상구역, 상대정화구역, 절대정화구역	
도 로 현 황	서측 20M, 북측 8M, 동측 10M	
대 지 면 적	공부상 대지: 38,035㎡ 실사용 대지: 38,007.02㎡ (도로편입 면적: 27.98㎡)	
용 도	의료시설, 제1종 근린생활시설	
구 분 내 역		합 계
	건축면적	12,463.97 ㎡
	연 면 적	45,487.86 ㎡
	용적률산정 연면적	31,702.28 ㎡
	건 폐 율	32.79 %
	용 적 률	83.41 %
총 수	지하1층 지상7층	



공사명
청주의료원 본관동
하늘마루
탄성고무칩 포장 공사

A3 1/ NONE

작 성 일 2018.09

설 계

검 토

승 인

[illegible]

그리고 이 책은


A3: 1/1000

0		
1	북쪽방향	남쪽방향

AO1	03
-----	----

--	--

주기사항

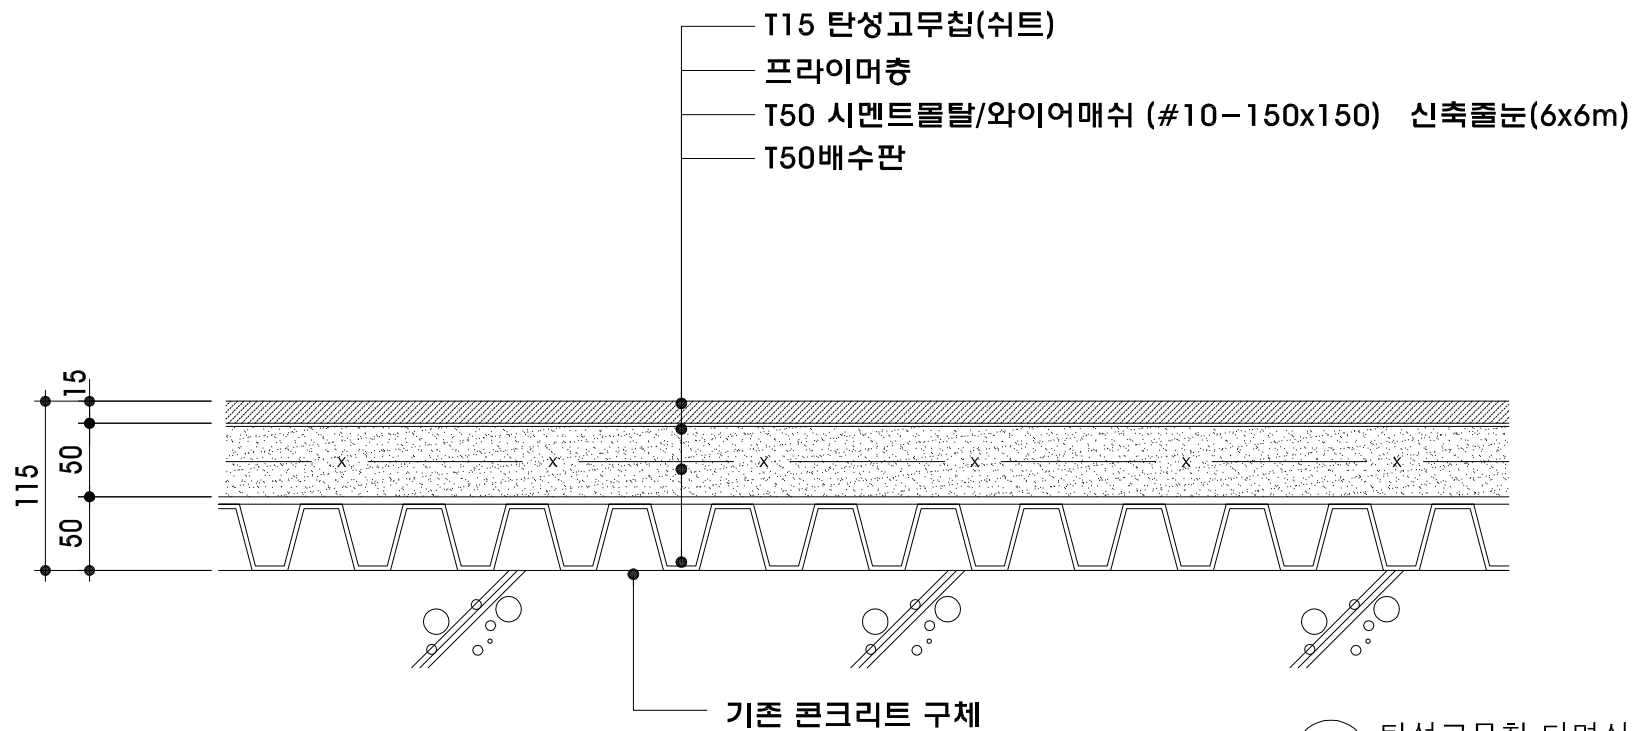

1 탄성고무칩 단면상세도
 - S:1/200

공 사 명	
청주의료원 본관동 하늘마루 탄성고무칩 포장 공사	
축 척	A3 1/ NONE
작 성 연	2018.09
설 계	
검 토	
승 인	
도 면 명	
단면상세도	
분류번호	도면번호
A01	03

주기사항

공 사 명

청주의료원 본관동
 지상3층 하늘마루
 탄성고무칩 포장공사

축 척
 A3 1/ 200

작 성 일
 2018.09

설 계

검 토

승 인

도 면 명

트렌치 상세도



트렌치 상세도


S:1/NONE

분류번호

A01


도면번호

04

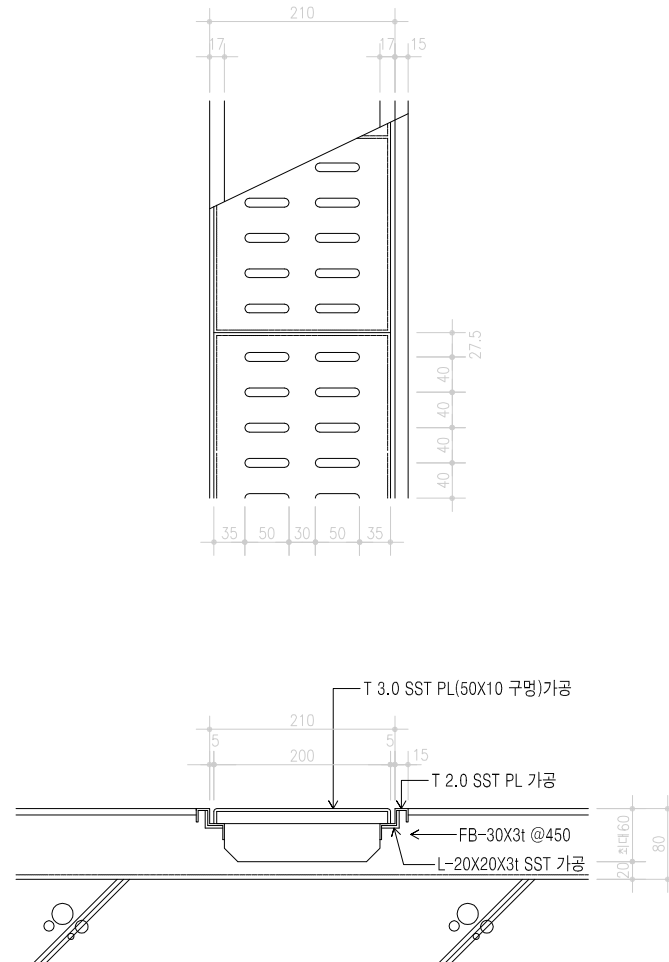

주기사항

포장부위외 오염 방지철저

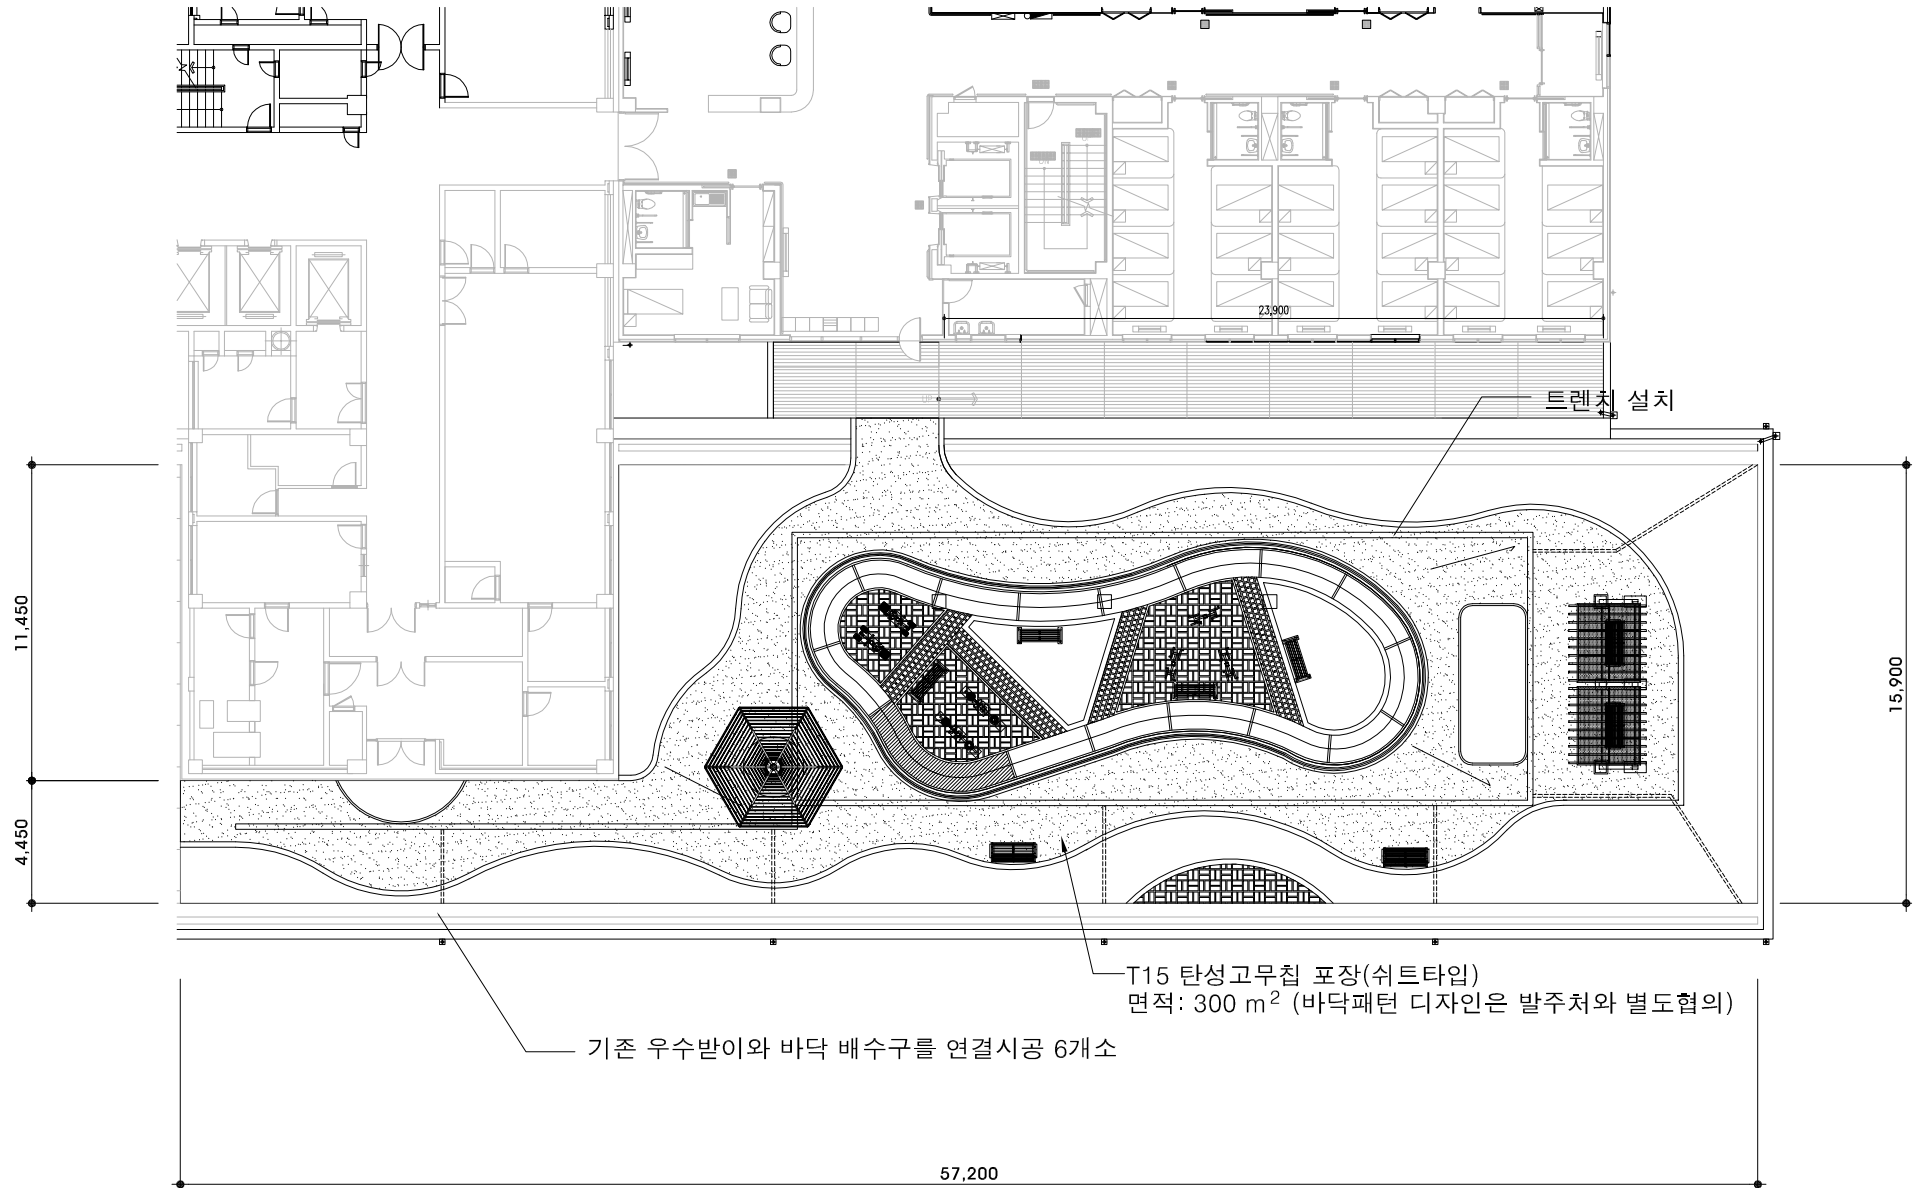

공 사 명

청주의료원 본관동
 하늘마루
 탄성고무칩 포장공사

축 척 A3 1/ 200

작 성 연 2018.09

설 계

검 토

승 인

도 면 명

하늘마루 평면도

1
 -

하늘마루 평면도

S:1/200

분류번호

A01

도면번호

05

주기사항

공 사 명

청주의료원 본관동
 지상3층 하늘마루
 탄성고무칩 포장공사

축 적
 A3 1/ 200

작 성 원
 2017.09

설 계

검 토

승 인

도 면 명

면적산출도

면적산출도


S:1/200

분류번호

A01

도면번호

06

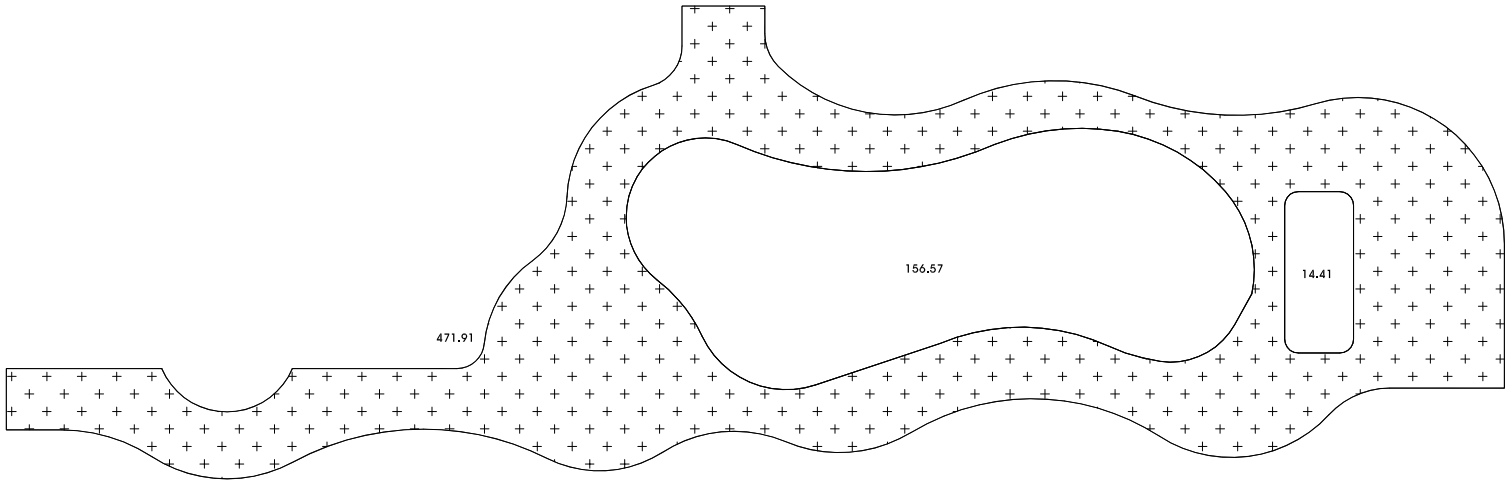

하늘마루: (471.91-156.57-14.41)

