




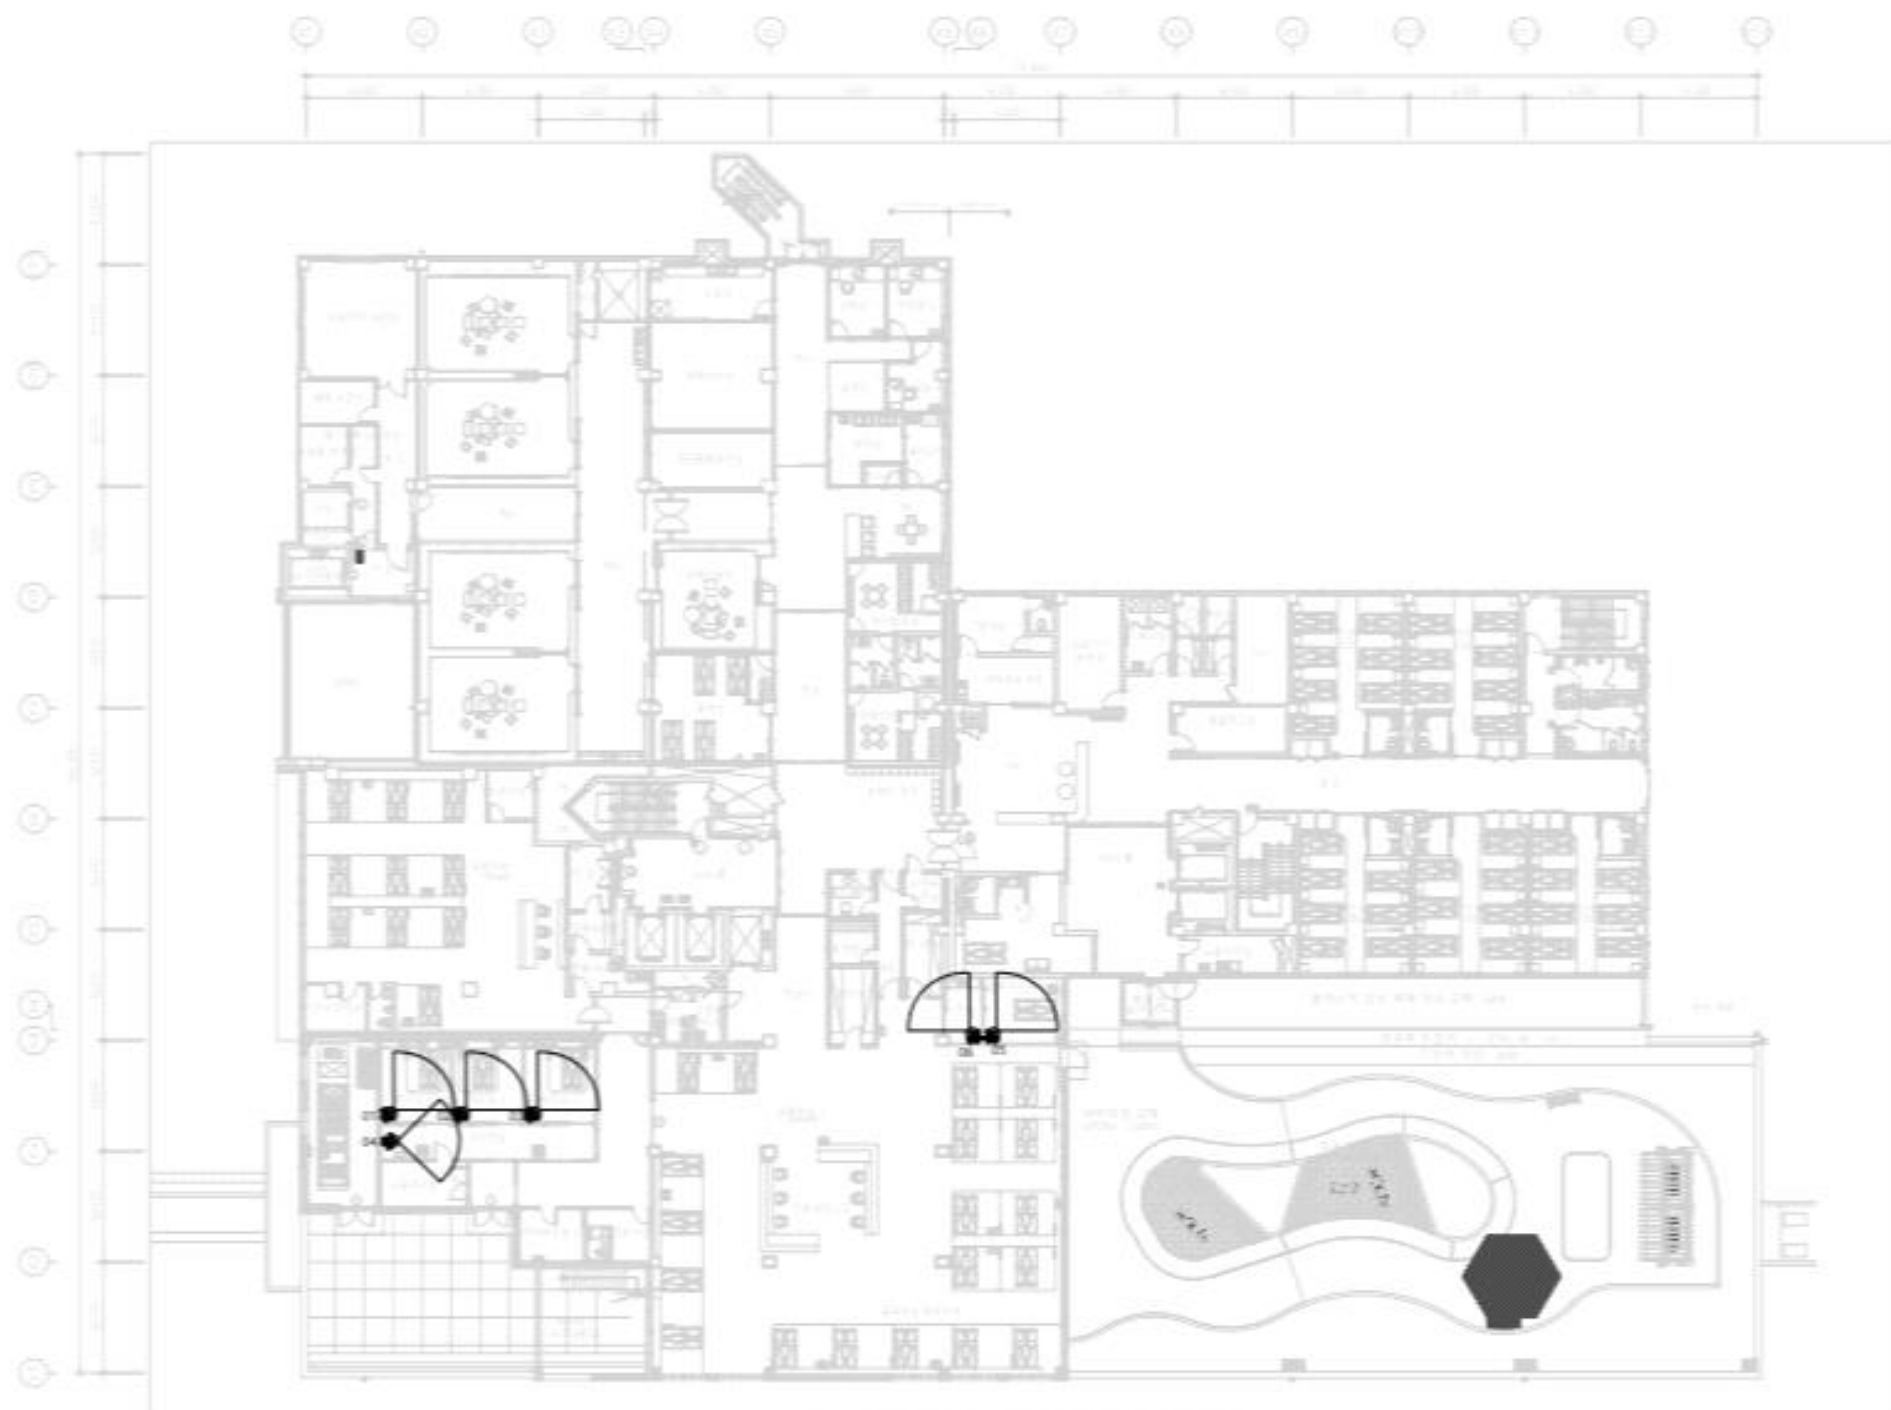


지상3층 CCTV설비 평면도
SCALE A1(A3): 1/50,000

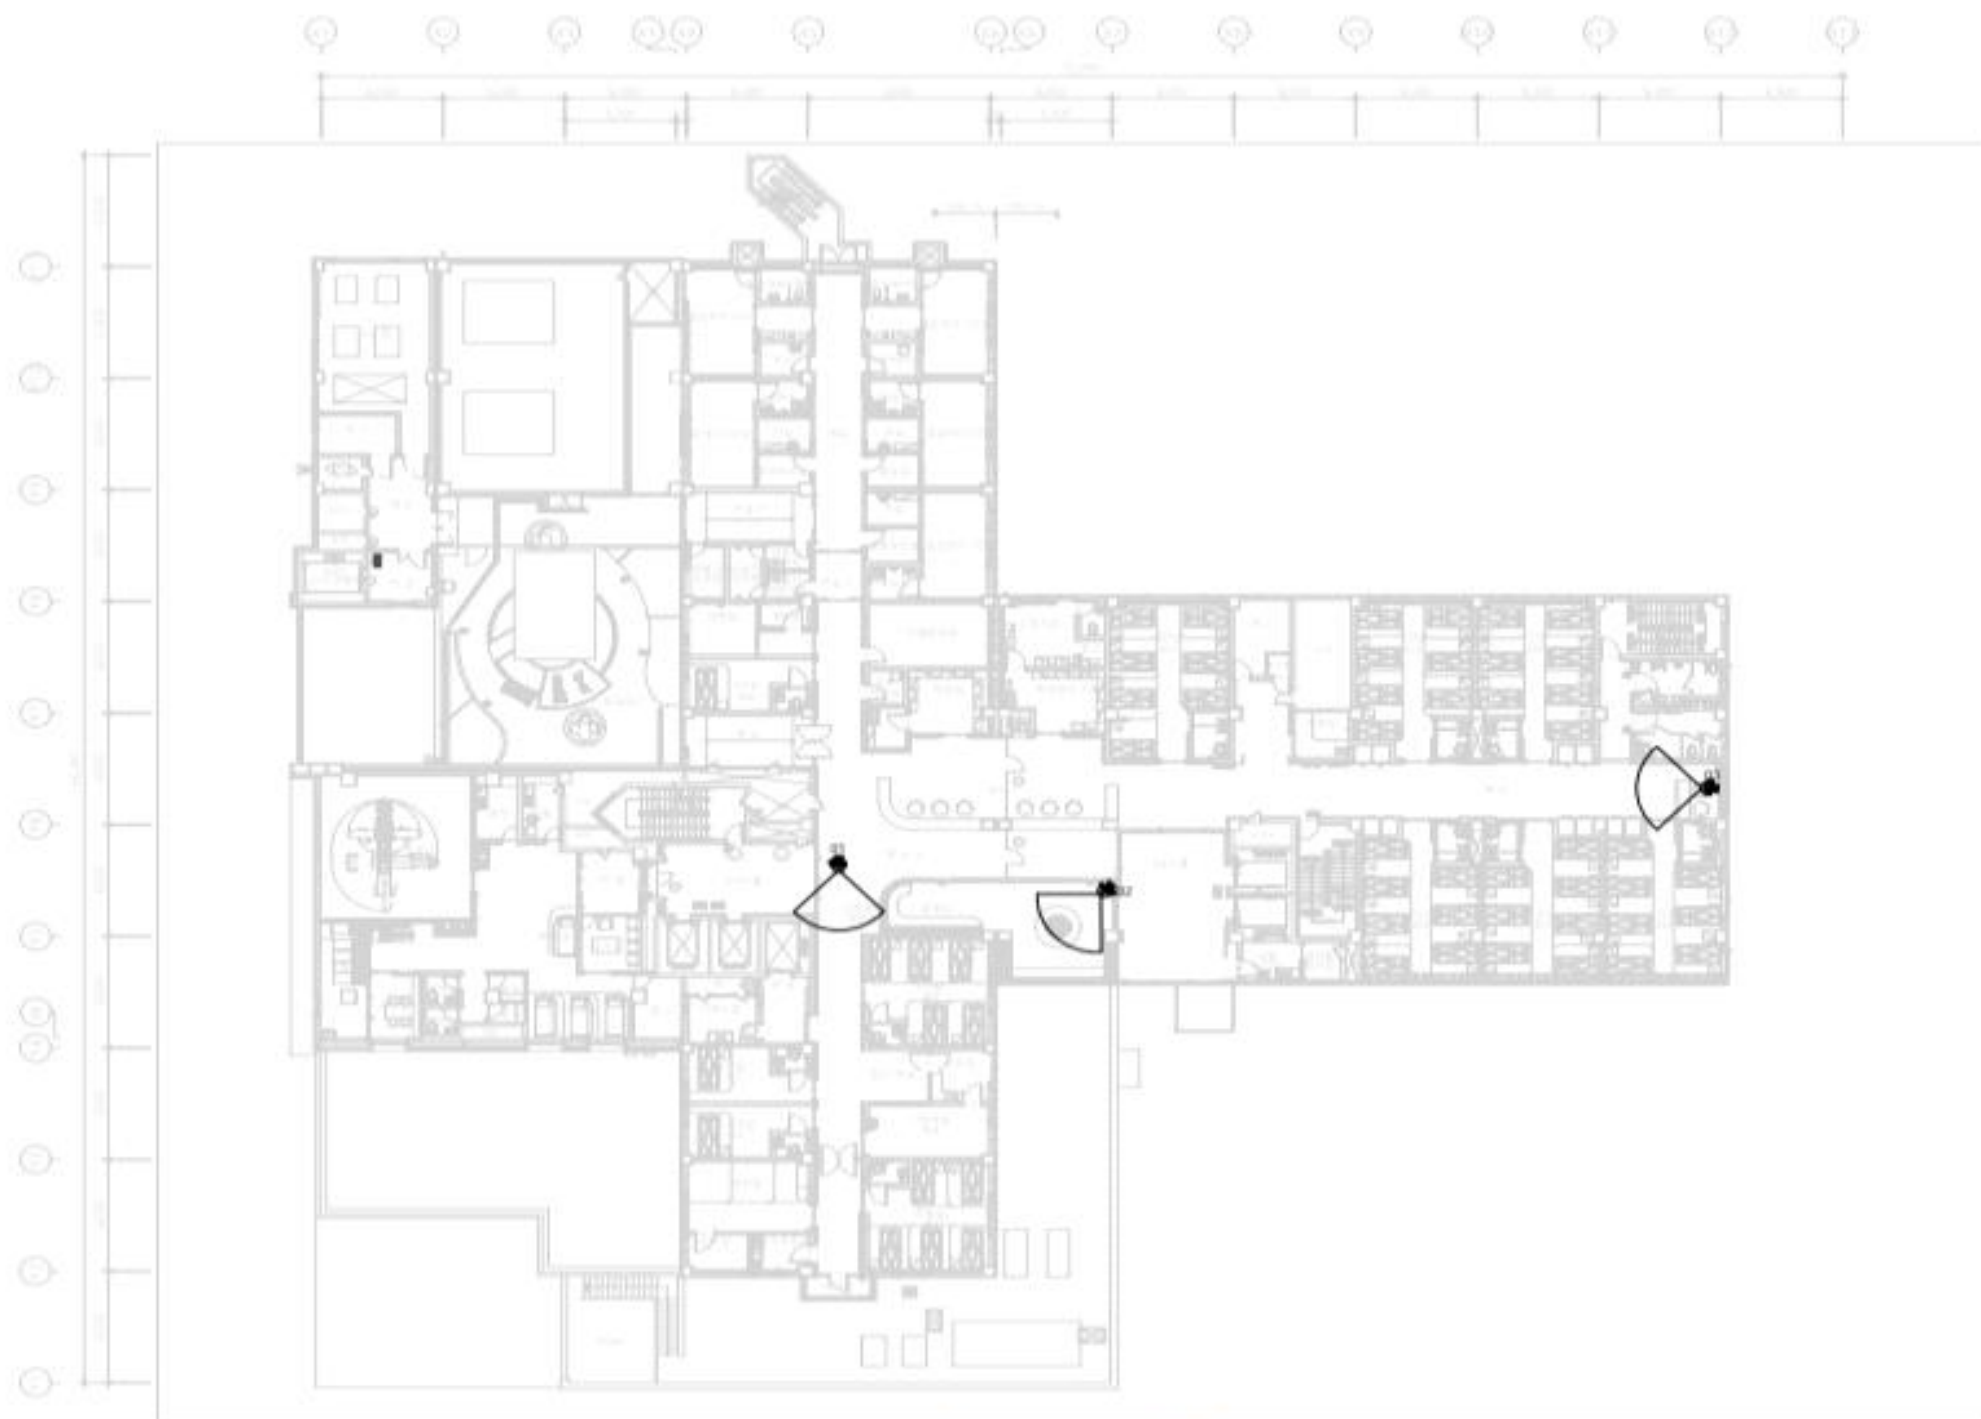


지상4층 CCTV설비 평면도
SCALE AREA: 1/50,000

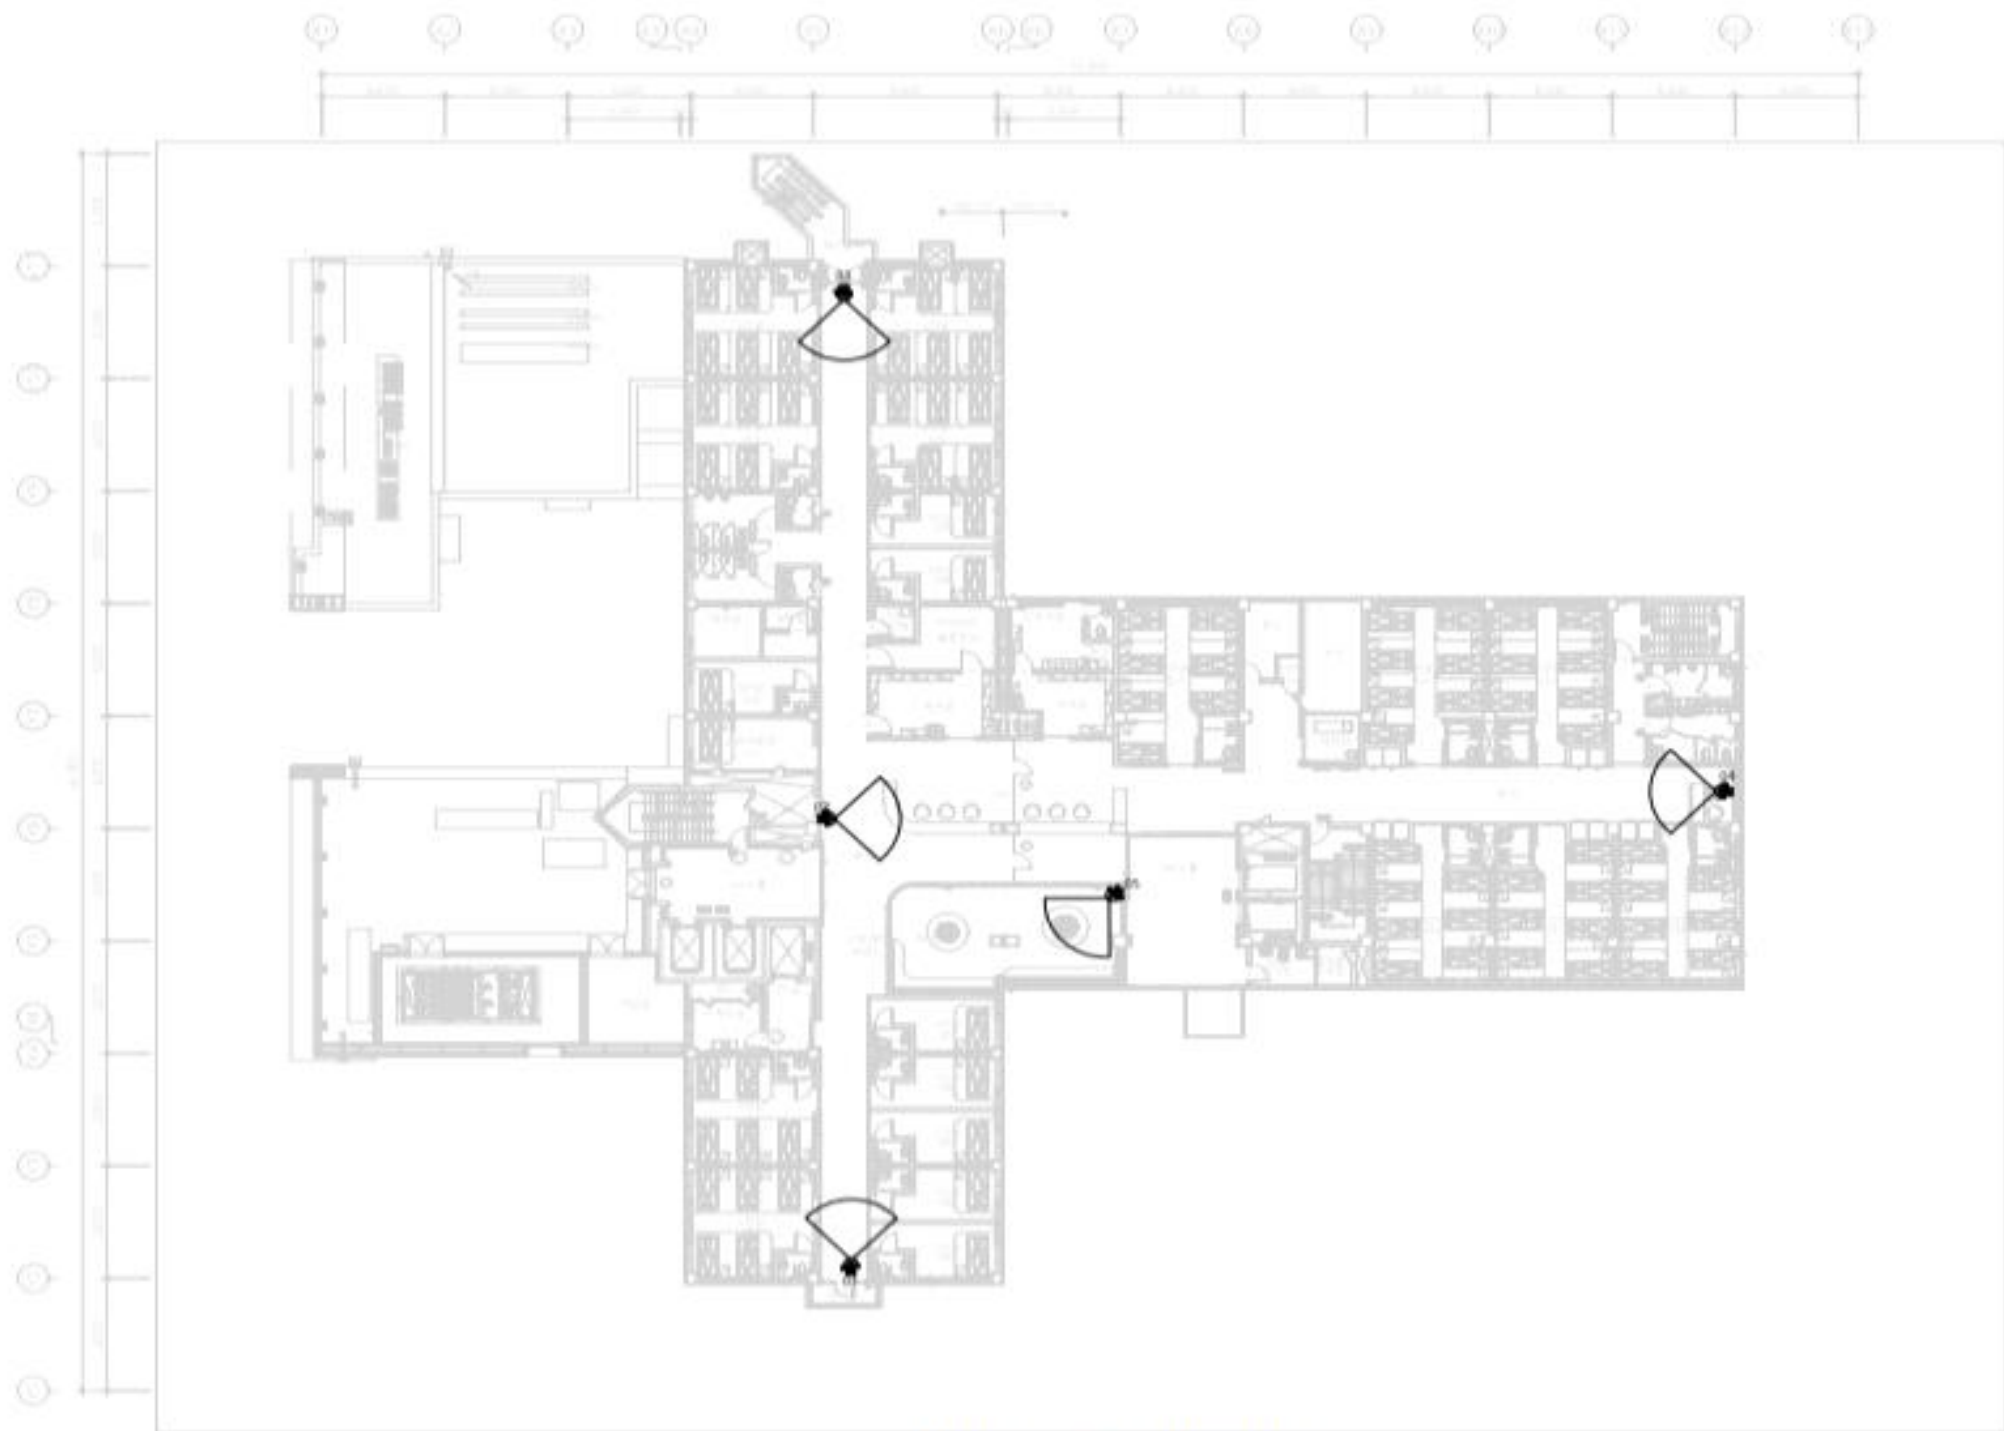

지상5층 CCTV설비 평면도
SCALE AT(A3): 1/50(300)

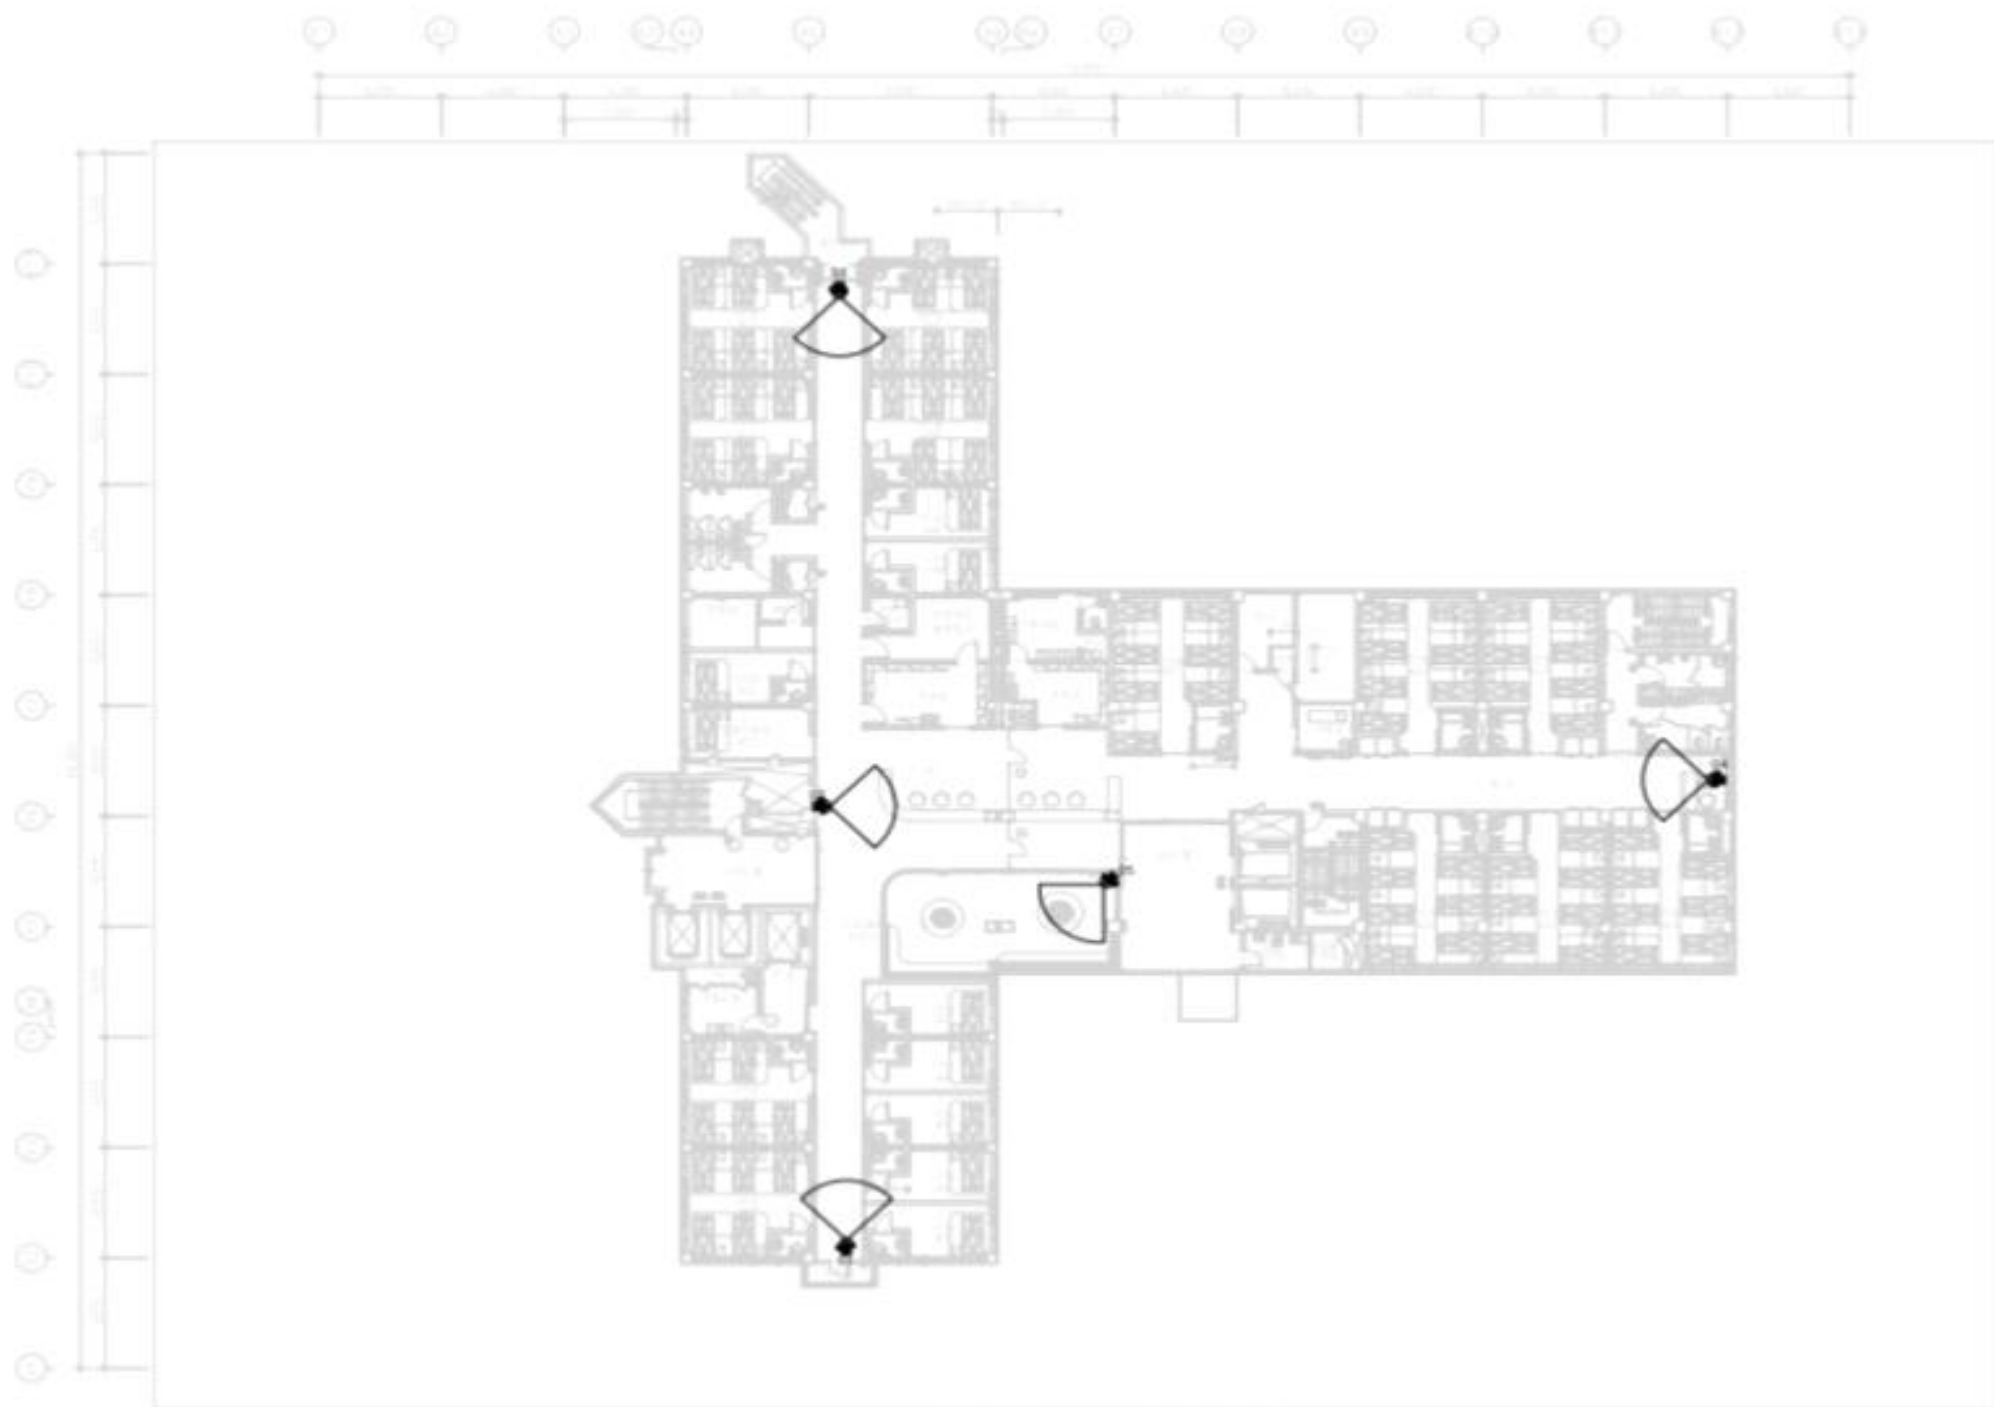

지상6층 CCTV설비 평면도
SCALE 1/1000

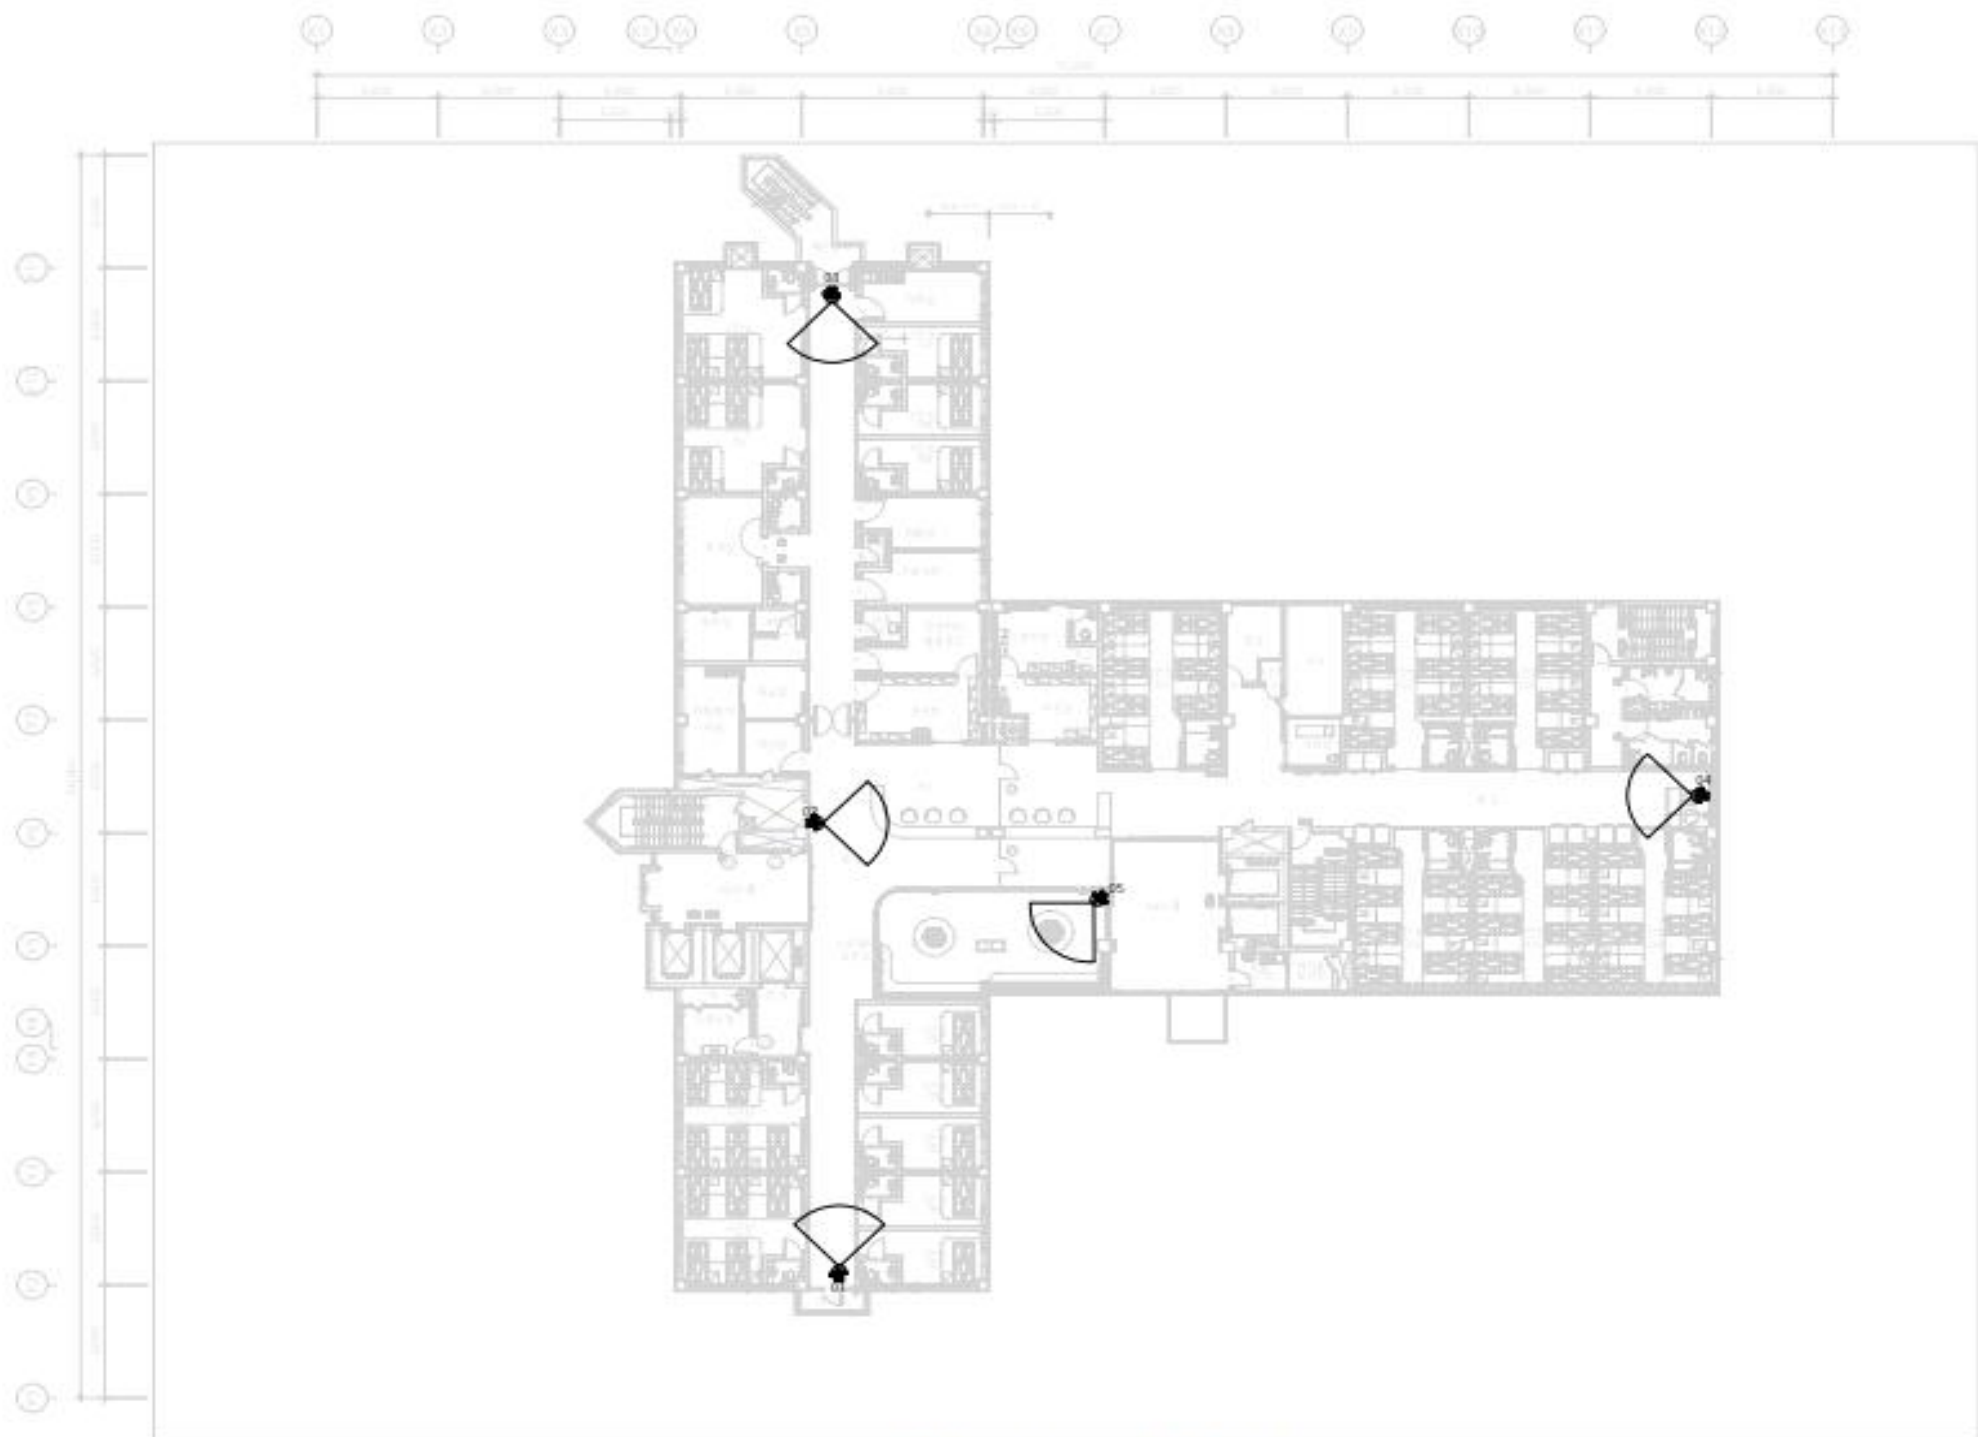


지상7층 CCTV설비 평면도
 SCALE A1(A3): 1/50(300)